


福州屏东中学五四北校区建设项目选址位置示意图

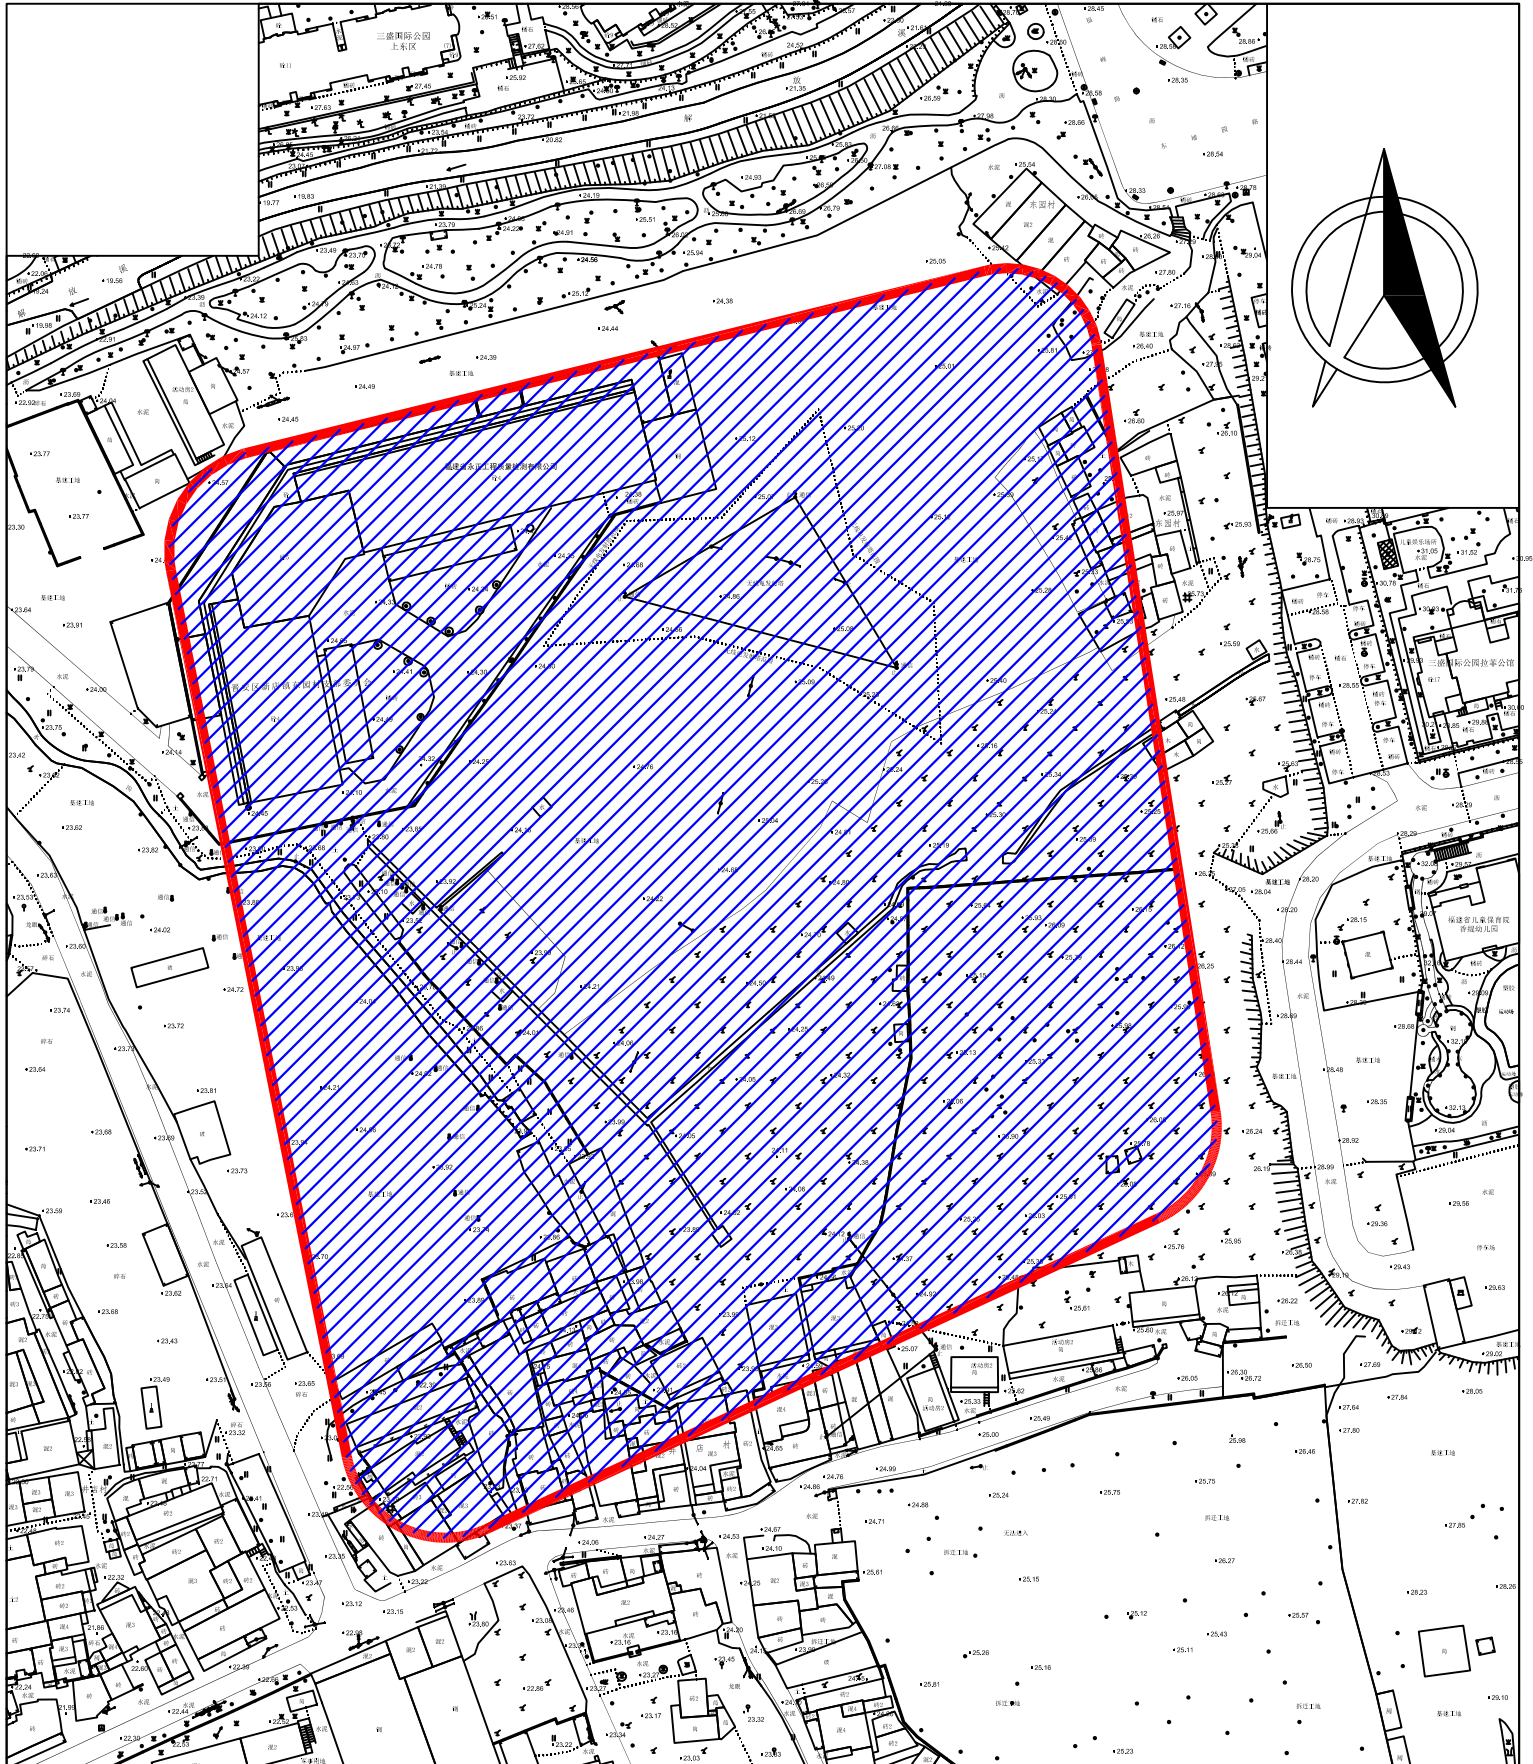

1:1500