


福州市义井溪综合整治工程选址位置示意图

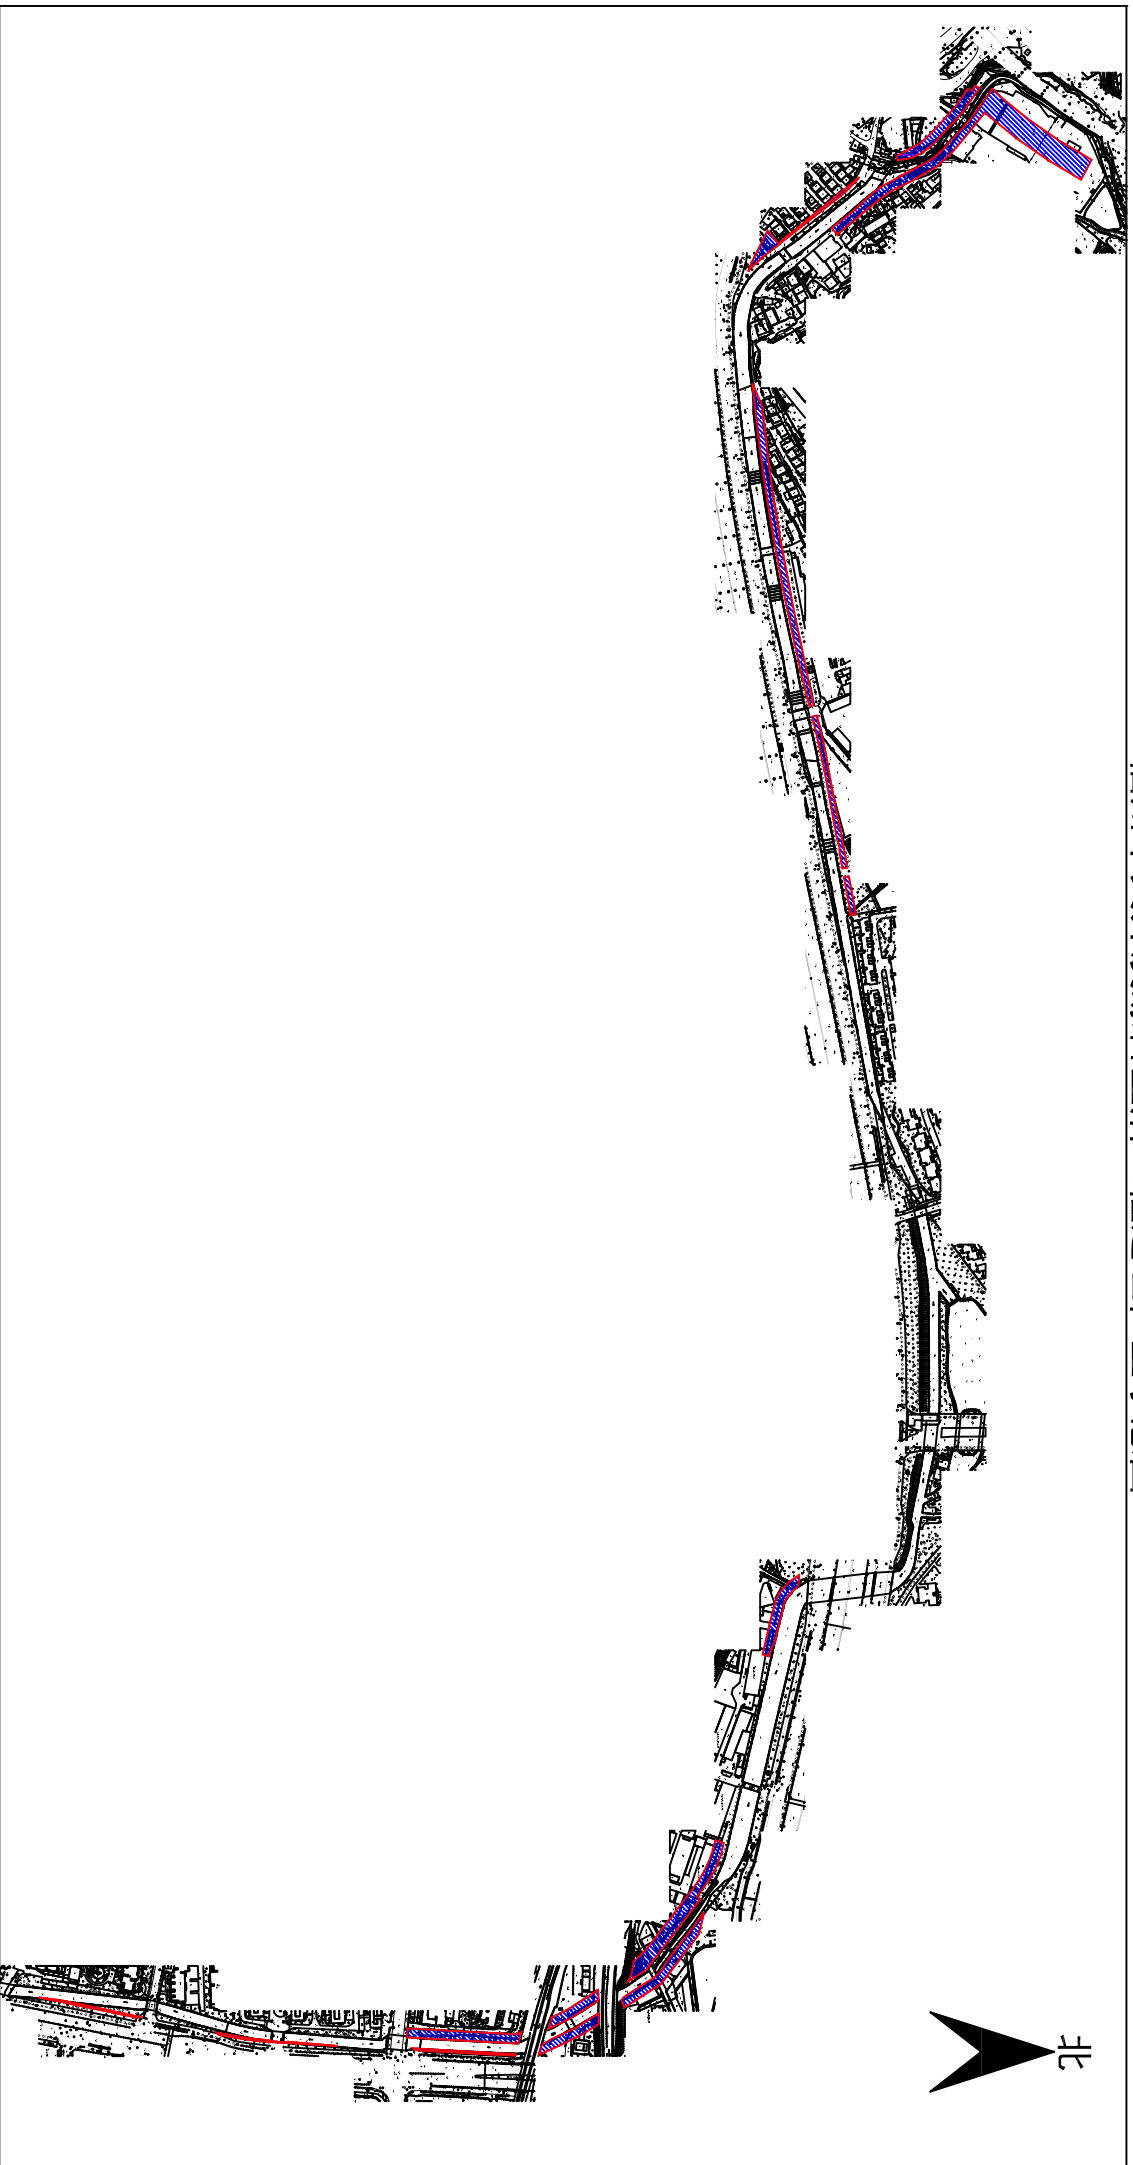

1:8500