


福州市第一总医院鼓山院区西侧公园绿地项目选址位置示意图

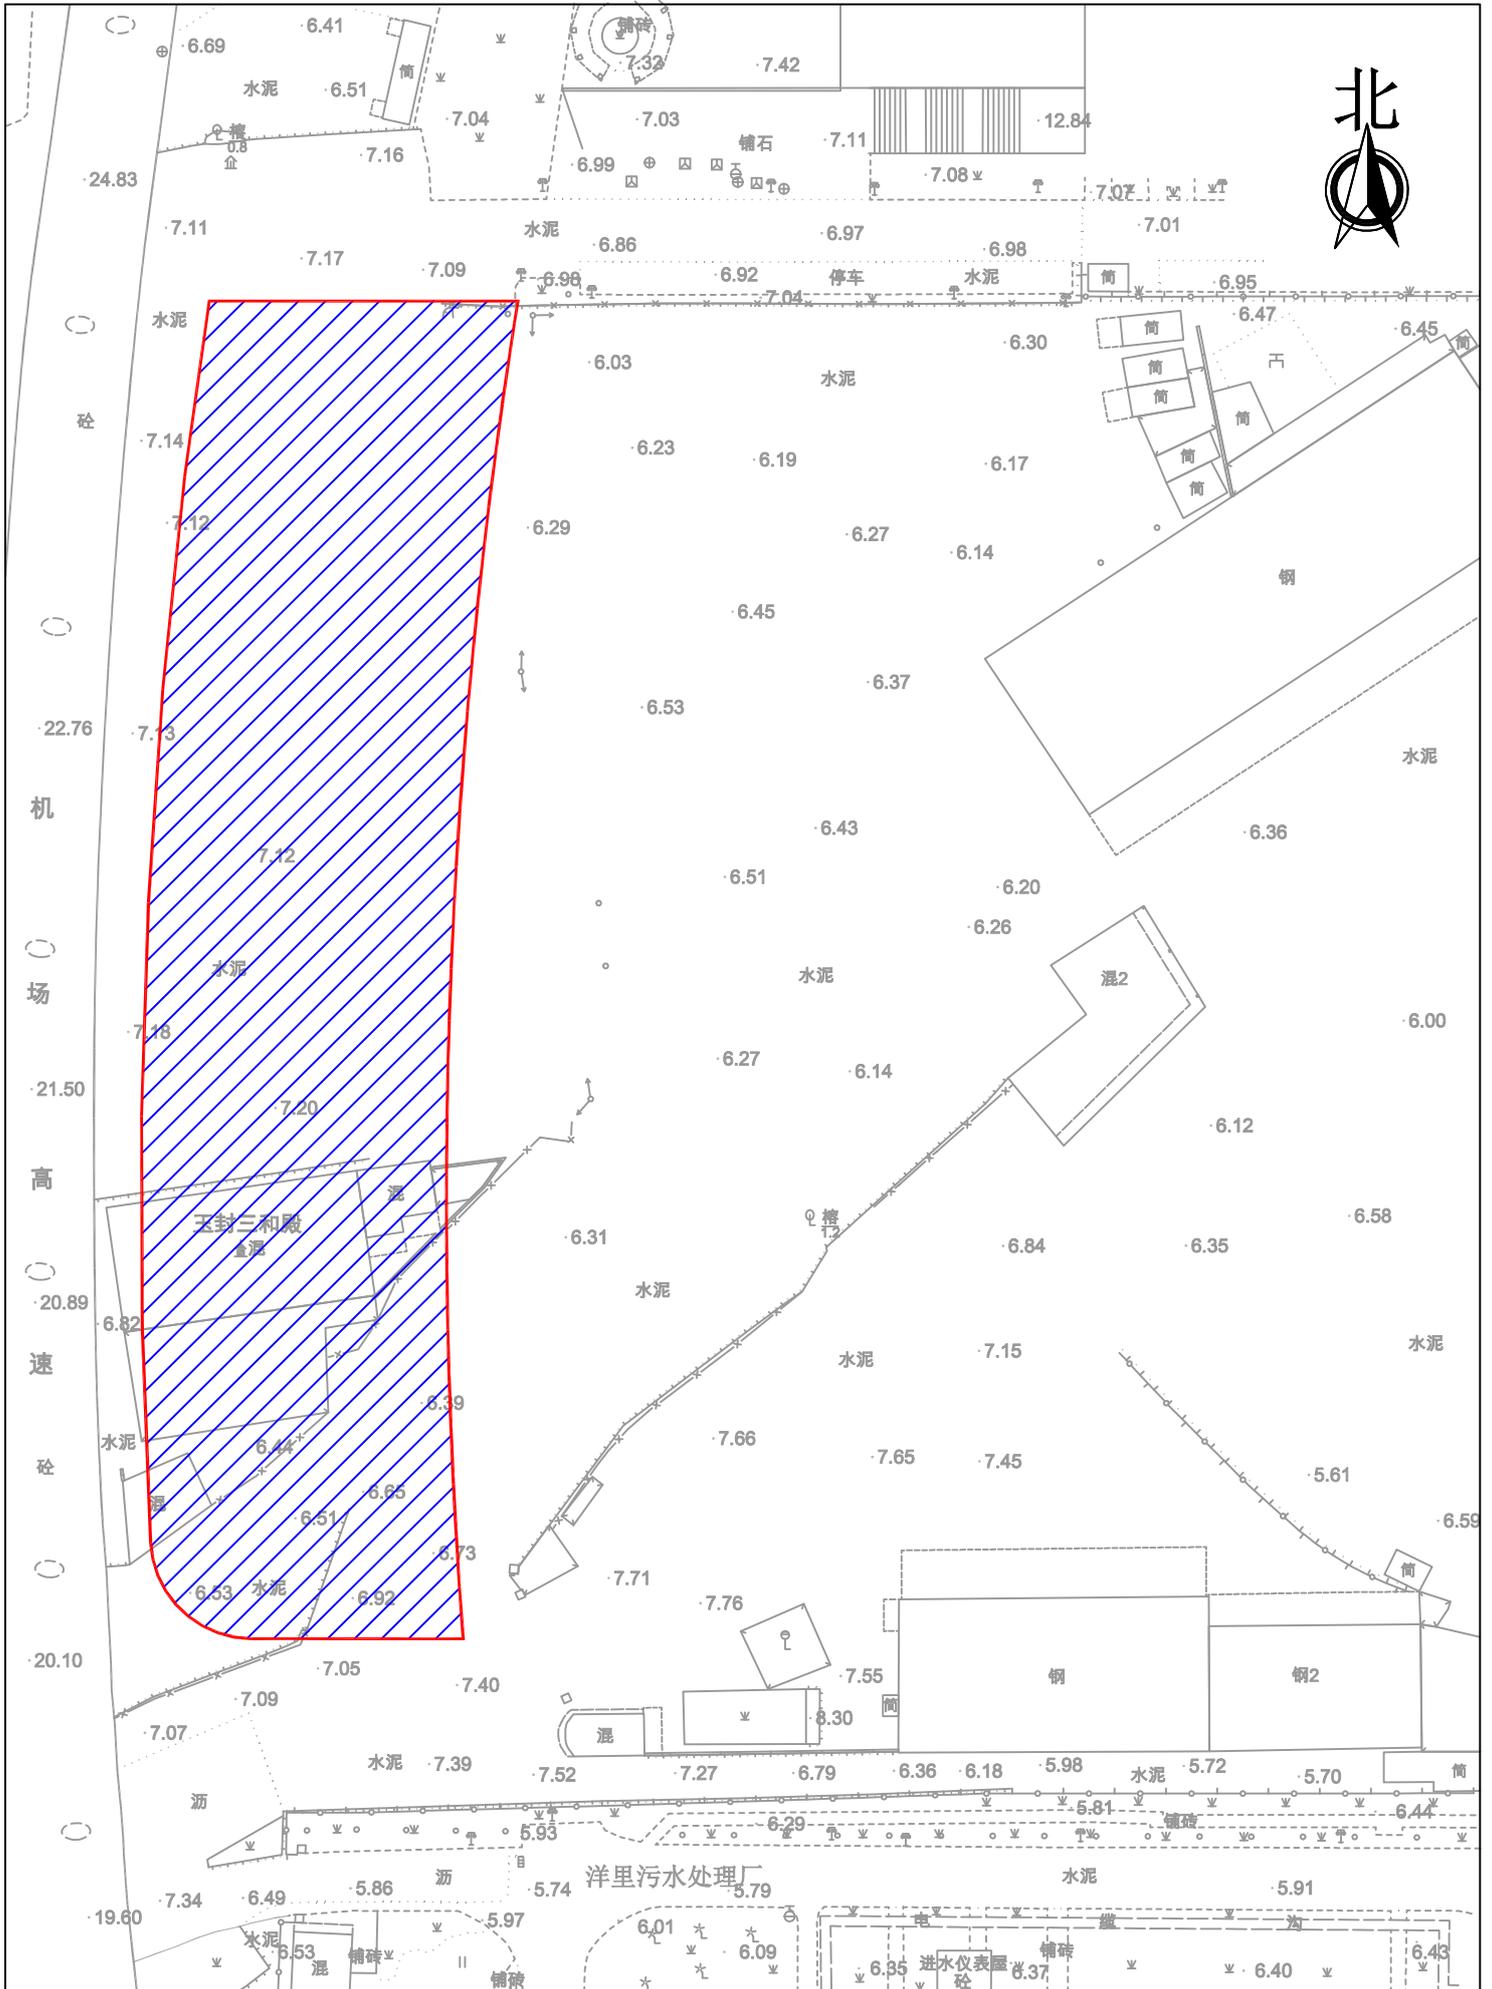

1:750